
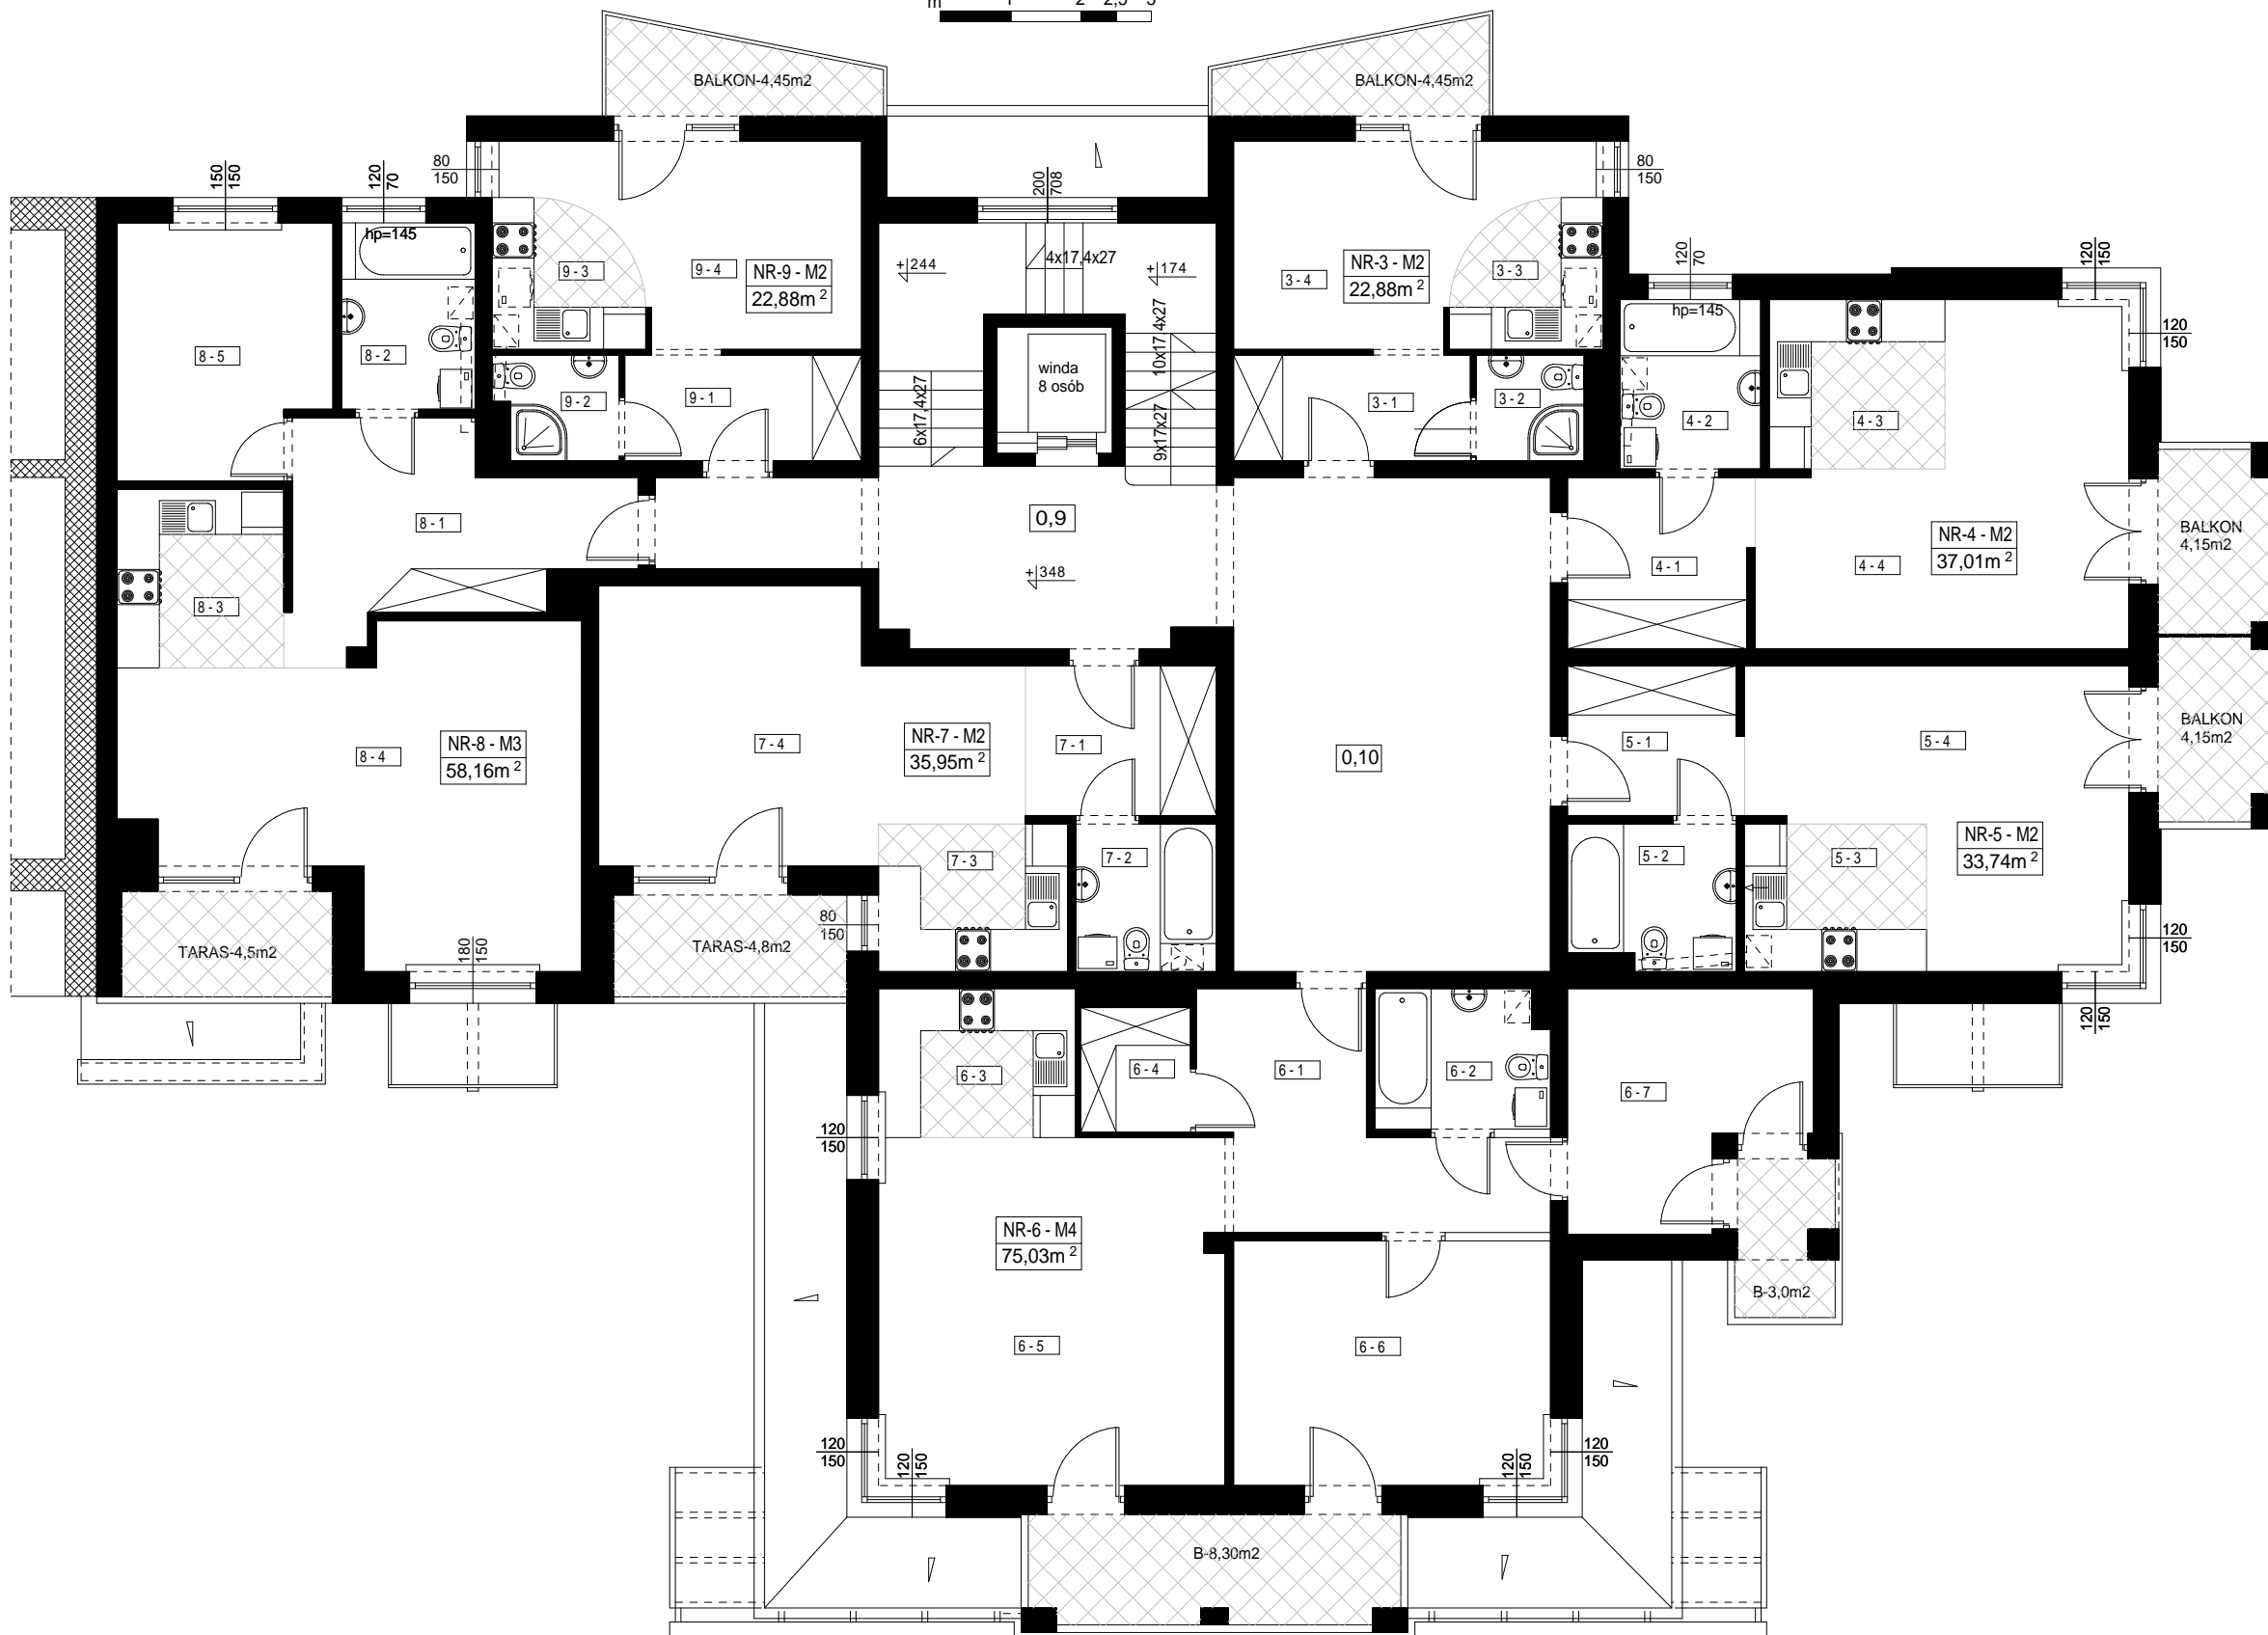


RZUT 1 PIĘTRA

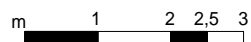

ZESTAWIENIE POMIESZCZEŃ 1 PIĘTRA

NR.	POMIESZCZENIE	m ²
3-1	HOL - TERAKOTA	05,05m ²
3-2	ŁAZIENKA - TERAKOTA	02,31m ²
3-3	KUCHNIA - TERAKOTA	04,19m ²
3-4	SALON - PANELE DREWNIANE	11,33m ²
NR-3	ŁĄCZNIE	22,88m ²
4-1	HOL - TERAKOTA	06,34m ²
4-2	ŁAZIENKA - TERAKOTA	04,82m ²
4-3	KUCHNIA - TERAKOTA	06,02m ²
4-4	SALON - PANELE DREWNIANE	19,83m ²
NR-4	ŁĄCZNIE	37,01m ²
5-1	HOL - TERAKOTA	05,24m ²
5-2	ŁAZIENKA - TERAKOTA	04,78m ²
5-3	KUCHNIA - TERAKOTA	05,44m ²
5-4	SALON - PANELE DREWNIANE	18,28m ²
NR-5	ŁĄCZNIE	33,74m ²
6-1	HOL - TERAKOTA	11,10m ²
6-2	ŁAZIENKA - TERAKOTA	04,84m ²
6-3	KUCHNIA - TERAKOTA	05,93m ²
6-4	GARDEROBA - PANELE DREWNIANE	02,83m ²
6-5	SALON - PANELE DREWNIANE	24,47m ²
6-6	SYPIALNIA - PANELE DREWNIANE	15,69m ²
6-7	SYPIALNIA - PANELE DREWNIANE	10,17m ²
NR-6	ŁĄCZNIE	75,03m ²
7-1	HOL - TERAKOTA	05,79m ²
7-2	ŁAZIENKA - TERAKOTA	04,20m ²
7-3	KUCHNIA - TERAKOTA	05,65m ²
7-4	SALON - PANELE DREWNIANE	20,31m ²
NR-7	ŁĄCZNIE	35,95m ²
8-1	HOL - TERAKOTA	11,70m ²
8-2	ŁAZIENKA - TERAKOTA	05,03m ²
8-3	KUCHNIA - TERAKOTA	06,02m ²
8-4	SALON - PANELE DREWNIANE	24,86m ²
8-5	SYPIALNIA - PANELE DREWNIANE	10,55m ²
NR-8	ŁĄCZNIE	58,16m ²
9-1	HOL - TERAKOTA	05,05m ²
9-2	ŁAZIENKA - TERAKOTA	02,31m ²
9-3	KUCHNIA - TERAKOTA	04,19m ²
9-4	SALON - PANELE DREWNIANE	11,33m ²
NR-9	ŁĄCZNIE	22,88m ²
0,9	KLATKA SCHODOWA - GRES + SZYB WINDOWY	31,98m ²
0,10	HOL KLATKI SCHODOWEJ - GRES	32,19m ²
ŁĄCZNIE I PIĘTRO		349,82m ²

LEGENDA:

- PIEC DWUFUNKCYJNY