


### RZUT 2 PIĘTRA

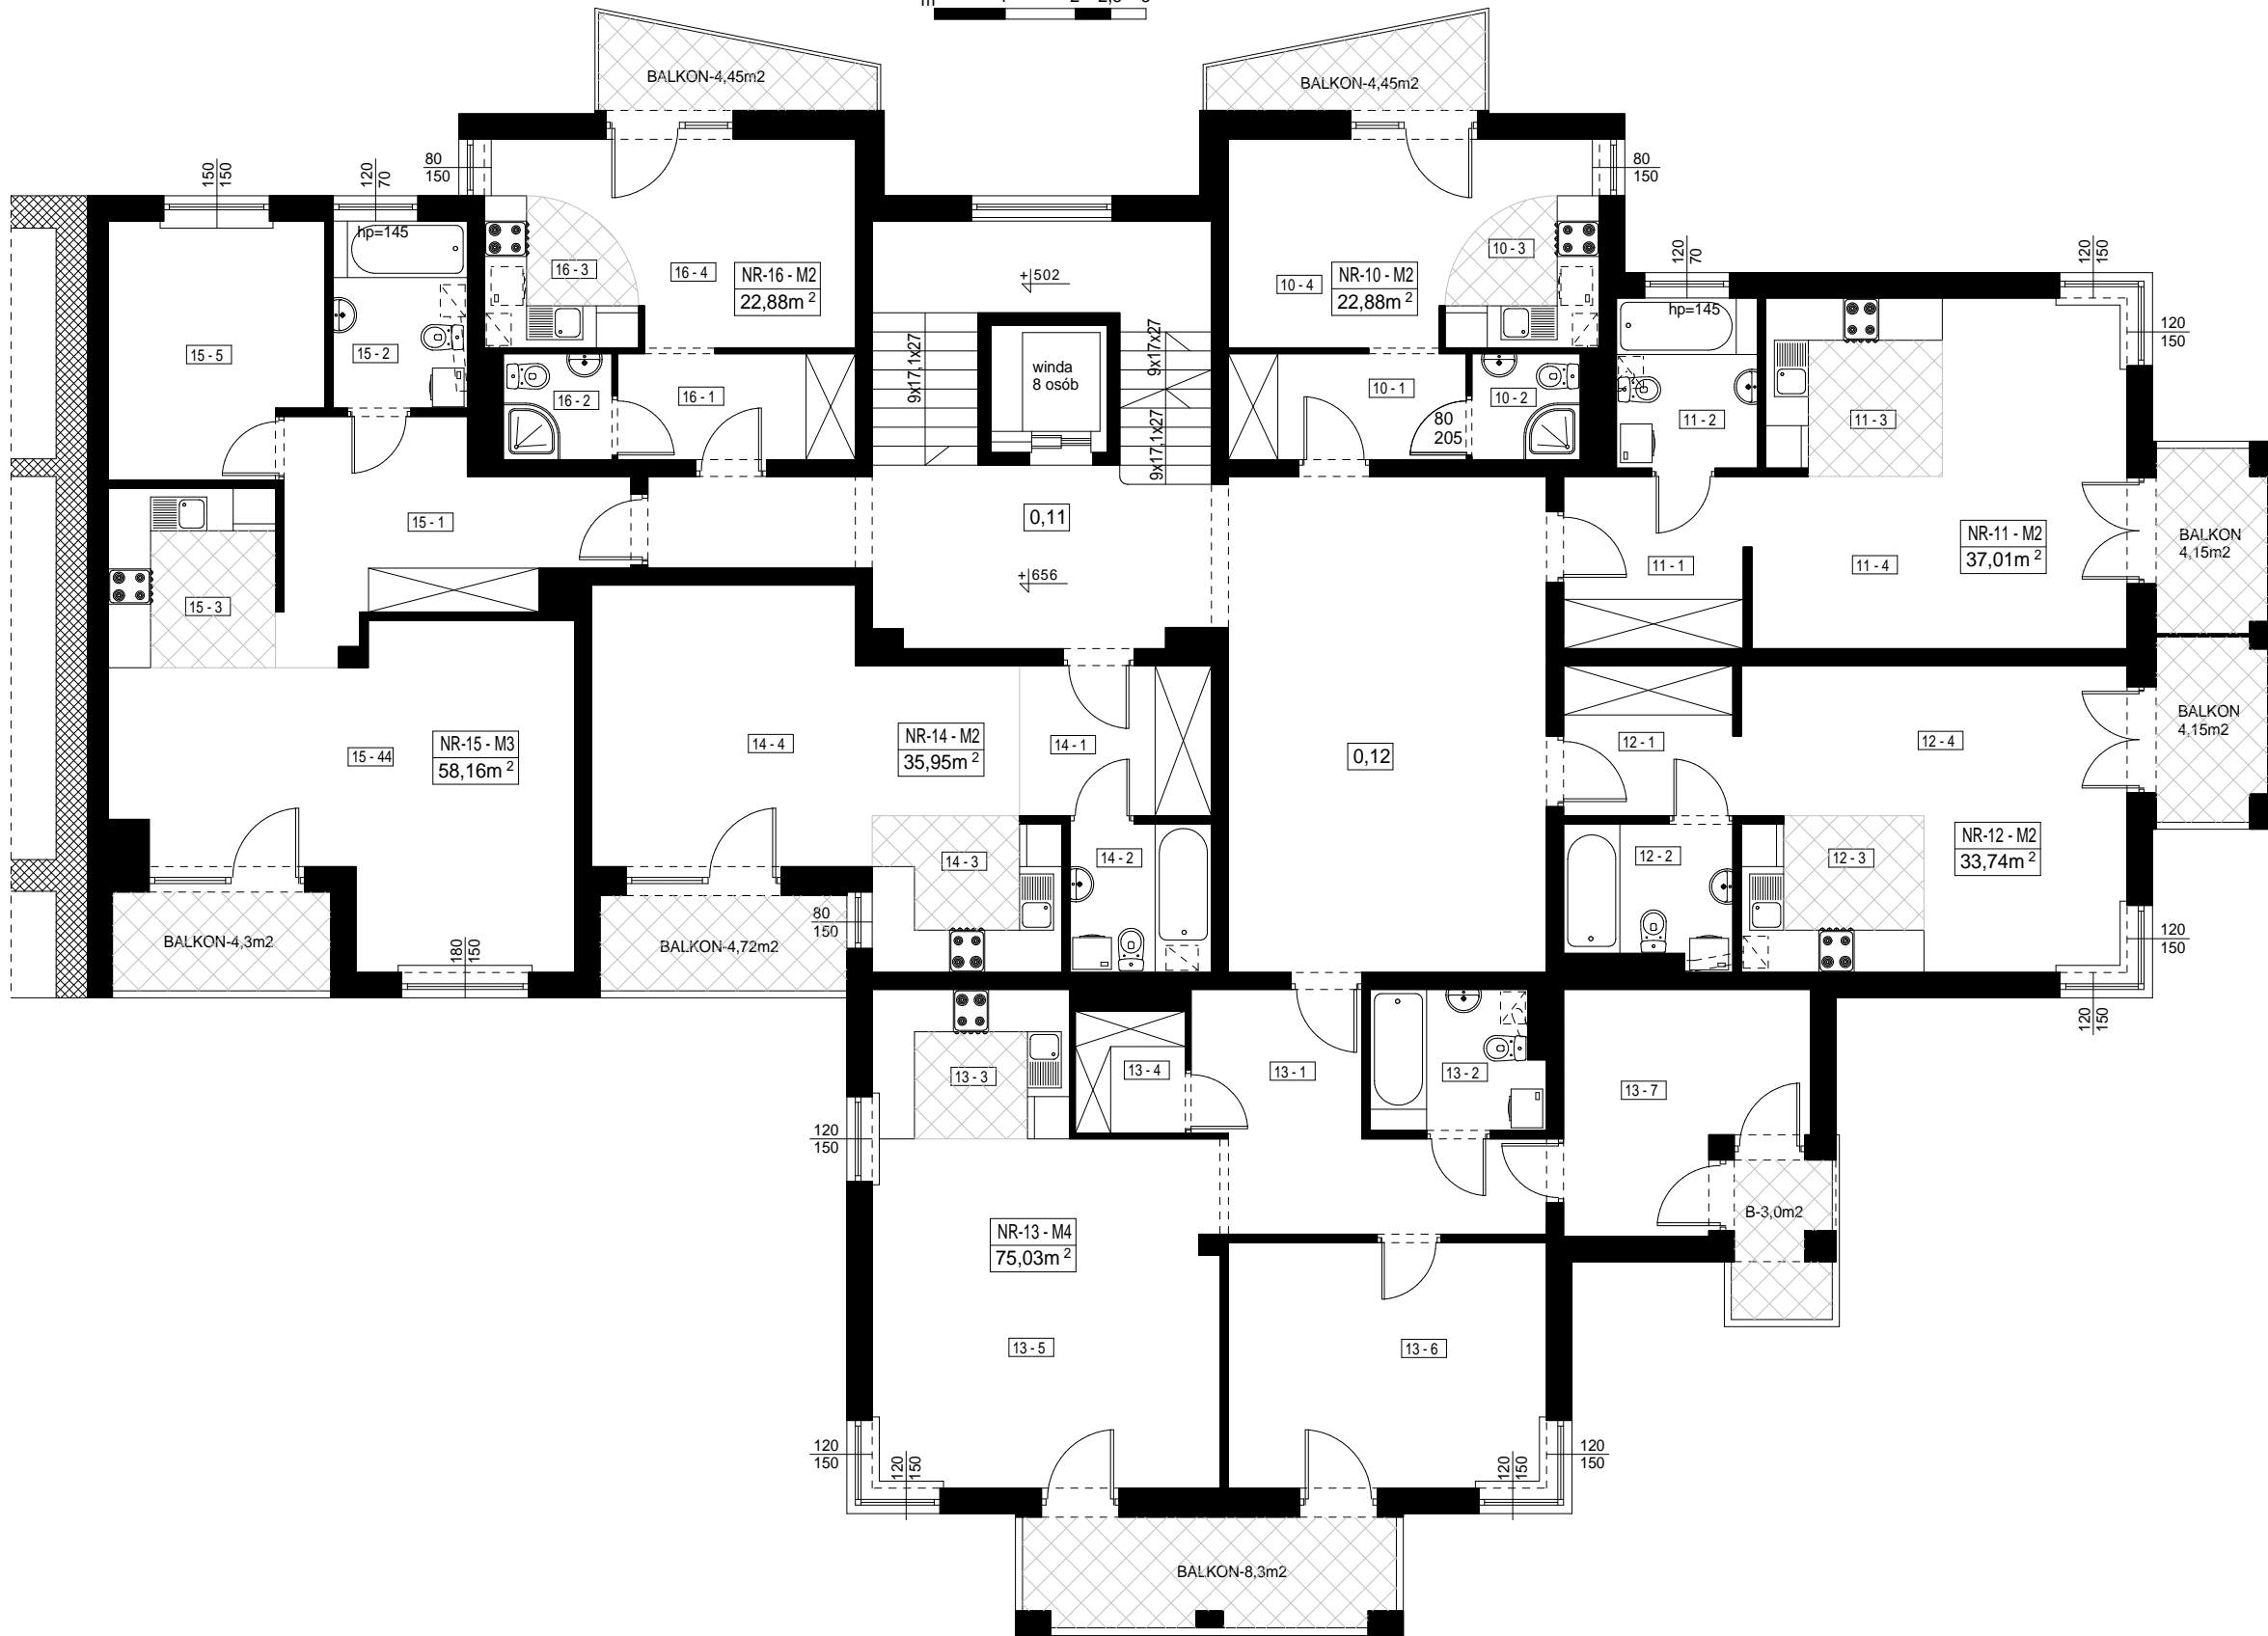

ZESTAWIENIE POMIESZCZEŃ 2 PIĘTRA		
NR.	POMIESZCZENIE	m <sup>2</sup>
10 - 1	HOL - TERAKOTA	05,05m <sup>2</sup>
10 - 2	ŁAZIENKA - TERAKOTA	02,31m <sup>2</sup>
10 - 3	KUCHNIA - TERAKOTA	04,19m <sup>2</sup>
10 - 4	SALON - PANELE DREWNIANE	11,33m <sup>2</sup>
NR-10	ŁĄCZNIE	22,88m <sup>2</sup>
11 - 1	HOL - TERAKOTA	06,34m <sup>2</sup>
11 - 2	ŁAZIENKA - TERAKOTA	04,82m <sup>2</sup>
11 - 3	KUCHNIA - TERAKOTA	06,02m <sup>2</sup>
11 - 4	SALON - PANELE DREWNIANE	19,83m <sup>2</sup>
NR-11	ŁĄCZNIE	37,01m <sup>2</sup>
12 - 1	HOL - TERAKOTA	05,24m <sup>2</sup>
12 - 2	ŁAZIENKA - TERAKOTA	04,58m <sup>2</sup>
12 - 3	KUCHNIA - TERAKOTA	05,44m <sup>2</sup>
12 - 4	SALON - PANELE DREWNIANE	18,28m <sup>2</sup>
NR-12	ŁĄCZNIE	33,74m <sup>2</sup>
13 - 1	HOL - TERAKOTA	11,10m <sup>2</sup>
13 - 2	ŁAZIENKA - TERAKOTA	04,84m <sup>2</sup>
13 - 3	KUCHNIA - TERAKOTA	05,93m <sup>2</sup>
13 - 4	GARDEROBA - PANELE DREWNIANE	02,83m <sup>2</sup>
13 - 5	SALON - PANELE DREWNIANE	24,47m <sup>2</sup>
13 - 6	SYPIALNIA - PANELE DREWNIANE	15,69m <sup>2</sup>
13 - 7	SYPIALNIA - PANELE DREWNIANE	10,17m <sup>2</sup>
NR-13	ŁĄCZNIE	75,03m <sup>2</sup>
14 - 1	HOL - TERAKOTA	05,79m <sup>2</sup>
14 - 2	ŁAZIENKA - TERAKOTA	04,20m <sup>2</sup>
14 - 3	KUCHNIA - TERAKOTA	05,65m <sup>2</sup>
14 - 4	SALON - PANELE DREWNIANE	20,31m <sup>2</sup>
NR-14	ŁĄCZNIE	35,95m <sup>2</sup>
15 - 1	HOL - TERAKOTA	11,70m <sup>2</sup>
15 - 2	ŁAZIENKA - TERAKOTA	05,03m <sup>2</sup>
15 - 3	KUCHNIA - TERAKOTA	06,02m <sup>2</sup>
15 - 4	SALON - PANELE DREWNIANE	24,86m <sup>2</sup>
15 - 5	SYPIALNIA - PANELE DREWNIANE	10,55m <sup>2</sup>
NR-15	ŁĄCZNIE	58,16m <sup>2</sup>
16 - 1	HOL - TERAKOTA	05,05m <sup>2</sup>
16 - 2	ŁAZIENKA - TERAKOTA	02,31m <sup>2</sup>
16 - 3	KUCHNIA - TERAKOTA	04,19m <sup>2</sup>
16 - 4	SALON - PANELE DREWNIANE	11,33m <sup>2</sup>
NR-16	ŁĄCZNIE	22,88m <sup>2</sup>
0,11	KLATKA SCHODOWA - GRES + SZYB WINDOWY	31,54m <sup>2</sup>
0,12	HOL KLATKI SCHODOWEJ - GRES	32,19m <sup>2</sup>
ŁĄCZNIE II PIĘTRO		349,18m <sup>2</sup>

LEGENDA:

