


RZUT 3 PIĘTRA

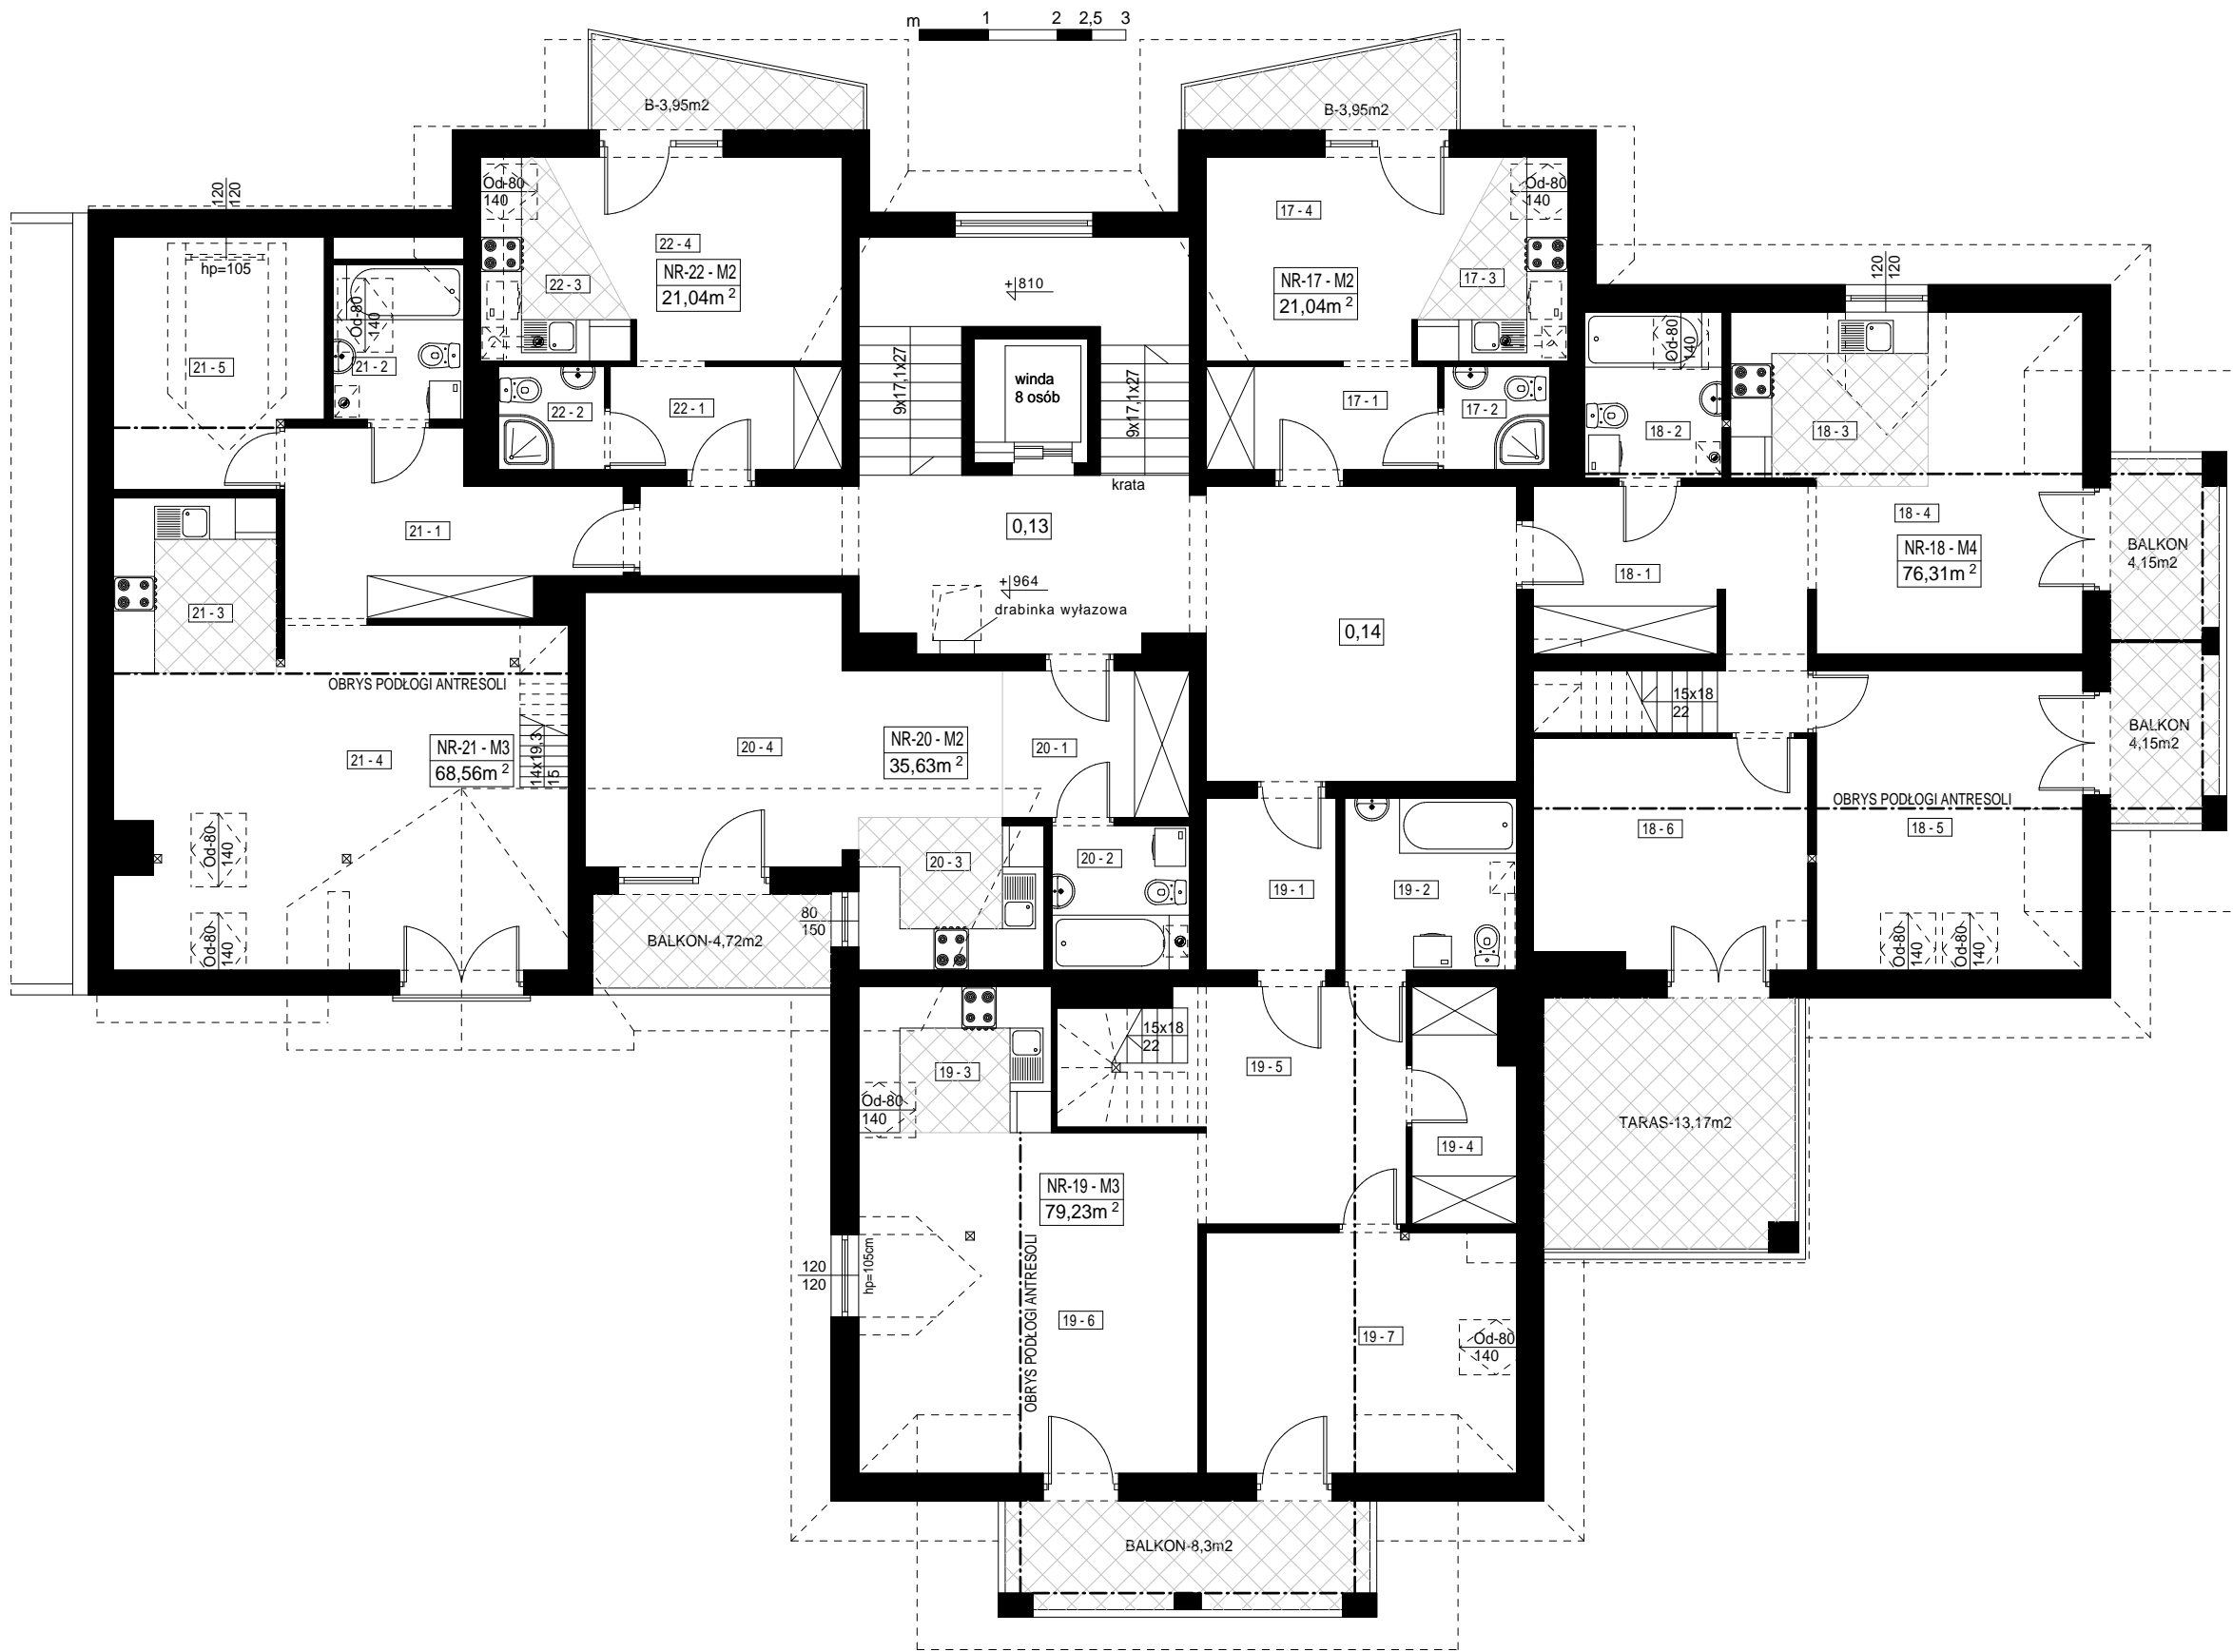

ZESTAWIENIE POMIESZCZEŃ 3 PIĘTRA

LP.	POMIESZCZENIE	m ²
17 - 1	HOL - TERAKOTA	05,05m ²
17 - 2	ŁAZIENKA - TERAKOTA	02,31m ²
17 - 3	KUCHNIA - TERAKOTA	03,99m ²
17 - 4	SALON - PANELE DREWNIANE	09,51m ²
NR-17	ŁĄCZNIK	20,86m ²
18 - 1	HOL + SCHODY - TERAKOTA	13,69m ²
18 - 2	ŁAZIENKA - TERAKOTA	03,84m ²
18 - 3	KUCHNIA - TERAKOTA	06,29m ²
18 - 4	SALON - PANELE DREWNIANE	13,13m ²
18 - 5	SYPIALNIA - PANELE DREWNIANE	14,05m ²
18 - 6	SYPIALNIA - PANELE DREWNIANE	13,24m ²
18 - 7	PODDASZE - PANELE DREWNIANE	12,07m ²
NR-18	ŁĄCZNIK	76,31m ²
19 - 1	HOL - TERAKOTA	04,72m ²
19 - 2	ŁAZIENKA - TERAKOTA	06,25m ²
19 - 3	KUCHNIA - TERAKOTA	04,93m ²
19 - 4	GARDEROBA - PANELE DREWNIANE	04,87m ²
19 - 5	PRZEDPOKÓJ + SCHODY - TERAKOTA	14,10m ²
19 - 6	SALON - PANELE DREWNIANE	21,07m ²
19 - 7	SYPIALNIA - PANELE DREWNIANE	13,16m ²
19 - 8	PODDASZE - PANELE DREWNIANE	10,17m ²
NR-19	ŁĄCZNIK	79,29m ²
20 - 1	HOL - TERAKOTA	05,79m ²
20 - 2	ŁAZIENKA - TERAKOTA	04,20m ²
20 - 3	KUCHNIA - TERAKOTA	05,65m ²
20 - 4	SALON - PANELE DREWNIANE	19,99m ²
NR-20	ŁĄCZNIK	35,63m ²
21 - 1	HOL - TERAKOTA	10,97m ²
21 - 2	ŁAZIENKA - TERAKOTA	02,03m ²
21 - 3	KUCHNIA - TERAKOTA	06,02m ²
21 - 4	SALON - PANELE DREWNIANE	29,25m ²
21 - 5	SYPIALNIA - PANELE DREWNIANE	07,20m ²
21 - 6	PODDASZE - PANELE DREWNIANE	13,09m ²
NR-21	ŁĄCZNIK	68,56m ²
22 - 1	HOL - TERAKOTA	05,05m ²
22 - 3	ŁAZIENKA - TERAKOTA	02,31m ²
22 - 4	KUCHNIA - TERAKOTA	03,99m ²
22 - 5	SALON - PANELE DREWNIANE	09,51m ²
NR-22	ŁĄCZNIK	20,86m ²
0,13	KŁATKA SCHODOWA - GRES + SZYB WINDOWY	32,00m ²
0,14	HOL KŁATKI SCHODOWEJ - GRES	19,83m ²
ŁĄCZNIK III PIĘTRO		354,30m²

LEGENDA:

- PIEC DWUFUNKCYJNY